



**Schutzverordnung
Schutzplan**

1:5'000

Änderung gegenüber Auflageplan vom 29. April 2022

Mitwirkung Änderungsaufgabe

Vom Gemeinderat erlassen am:

Der Gemeindepräsident:

Die Gemeinderatsschreiberin:


Öffentliche Auflage vom:

bis am:

Genehmigt vom Amt für Raumentwicklung und Geoinformation am:

Der Amtsleiter:

Schutzverordnung Stand öffentliche Auflage

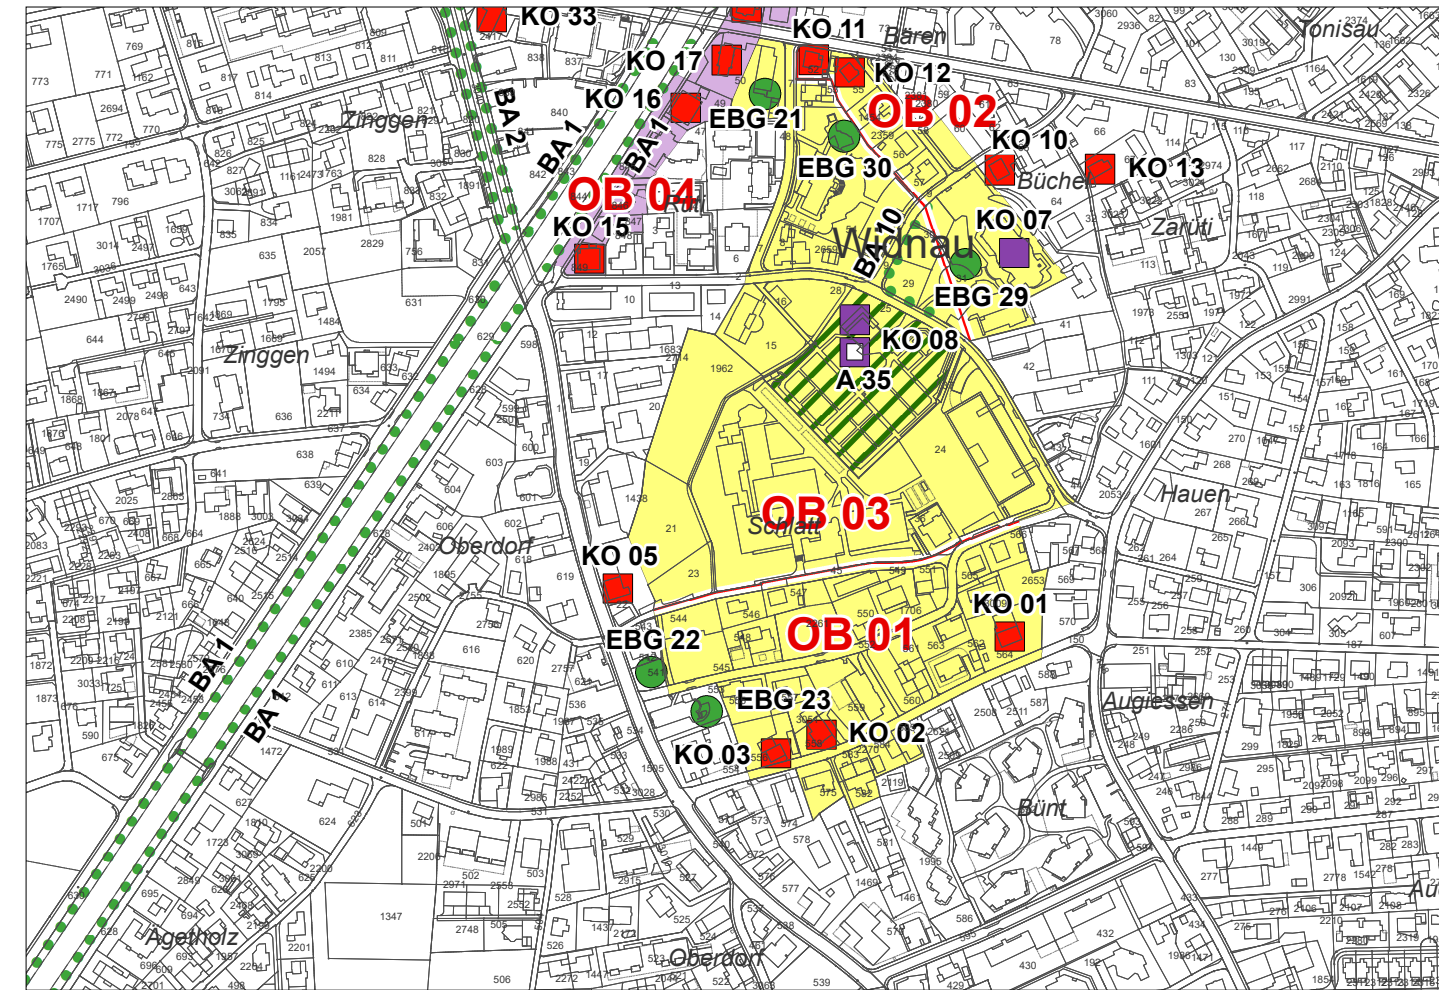

Amtliche Vermessung: Stand März 2024, AREG Kanton SG

Festlegungen

Kulturobjekte

- OS B** Ortsbildschutzgebiet B (OB Nr. 4, 5, 7) Strukturschutz
- OS C** Ortsbildschutzgebiet C (OB Nr. 1, 2, 3, 8) Strukturschutz
- KO G** Kulturobjekt Einzelbaute kantonale Bedeutung
- KO G** Kulturobjekt Einzelbaute lokale Bedeutung
- KO A** kantonale Bedeutung


Naturobjekte

- BA** Baumreihe inkl. Uferböschung, Allee
- EBG** Einzelbaum, Baumgruppe
- HFUG** Hecke, Feld- und Ufergehölz
- A** Areal mit besonderem Baumbestand

Hinweise

- Wald
 - Gewässer
- offen / eingedolt

Schutzverordnung Änderung

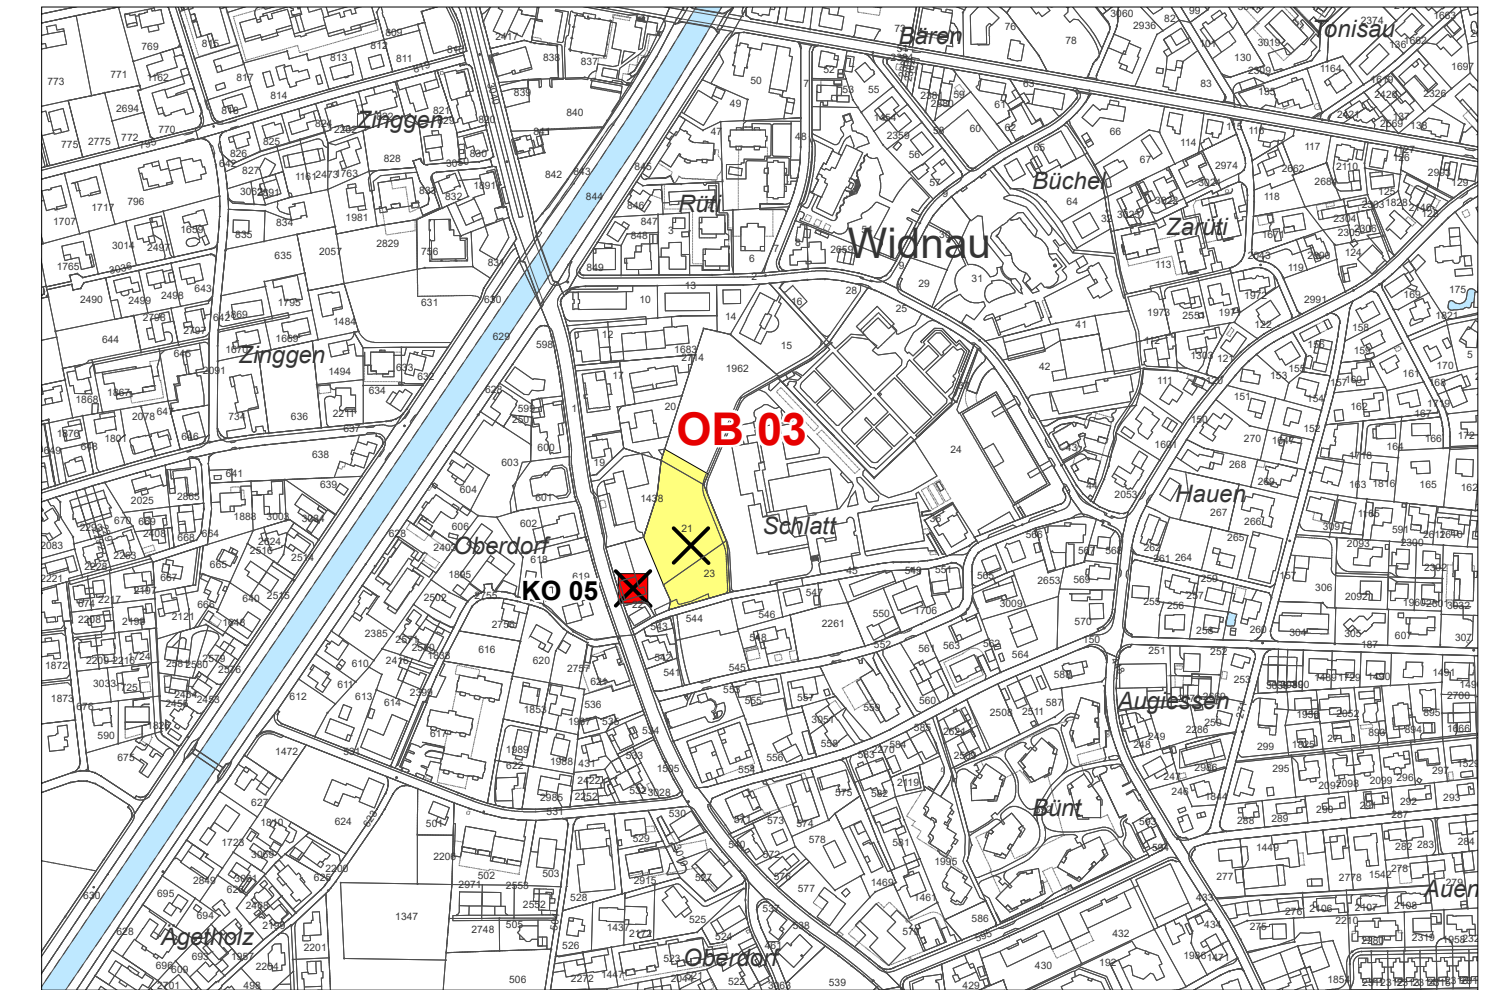

Amtliche Vermessung: Stand März 2024, AREG Kanton SG

Festlegungen

Kulturobjekte

- OS C** Ortsbildschutzgebiet C (OB Nr. 3) aufzuheben
- KO G** Kulturobjekt Einzelbaute aufzuheben